

**ZMLUVA  
č. 3/SBDGA-ORS/2000**

Výtlačok číslo: 4  
Počet listov: 3  
Utaj. prílohy: -  
Neutaj. príl.: 2/5

**o nájme ostatných priestorov  
uzatvorená v zmysle ust. § 663 a nasl. Občianskeho zákonníka**

**Prenajímateľ:** Stavebné bytové družstvo Sládkovičovo a  
Galanta, so sídlom v Galante  
ul. Esterházyovcov 709/12  
924 01 Galanta

v zastúpení: Helena Vadovičová, predsedkyňa  
Miloš Kravárik, podpredseda

Bankové spojenie: IRB Galanta  
Číslo účtu: 893 881/5200  
IČO: 340 990 69  
(ďalej len „prenajímateľ“)

**Nájomca:** Ministerstvo vnútra SR  
Pribinova 2, 812 72 Bratislava

v zastúpení: Doc. JUDr. Dušan Dorotín, CSc.  
generálny riaditeľ  
všeobecnej sekcie MV SR

Bankové spojenie: NBS Bratislava  
Číslo účtu: 39134-882/0720  
IČO: 00151866  
(ďalej len „nájomca“)

**Čl. I  
Predmet a účel nájmu**

- (1) Prenajímateľ ako vlastník objektu, zapísaného na LV č. 3662 zo dňa 7.11. 1994 na Odbore katastrálnom na Okresnom úrade v Galante parc. č. 1672, súp. č. 967/13, kat. územie Galanta prenecháva nájomcovi do nájmu priestor v miestnosti vedľa strojovne výtahu na objekte SBD Sládkovičovo a Galanta so sídlom v Galante na Revolučnej ul. č. 967/13 v Galante (ďalej len „priestor“) a nájomca tento priestor do nájmu preberá.
- (2) Predmetom nájmu je miestnosť vedľa strojovne výtahu o ploche 9,66 m<sup>2</sup>, 6 pozícií pre smerové antény a 3 pozície pre parabolické antény (2ks s priemerom 120 cm, 1ks s priemerom 60cm) rozmiestnené na streche podľa priloženého nákresu (príloha č.3).
- (3) Priestor sa nájomcovi prenecháva za účelom umiestnenia a užívania technologického zariadenia a príslušnej infraštruktúry rádiokomunikačnej siete štátnej správy SR.
- (4) Prenajímateľ súhlasí so stavebnými úpravami a montážou antén, ktoré urobí nájomca na vlastné náklady.

*Paud: 7*

## Čl. II Výška a splatnosť nájomného

- (1) Nájom priestorov sa uskutočňuje za úhradu. Výška nájomného je stanovená dohodou a rešpektuje ustanovenia Zákona NR SR č. 18/96 Zb. o cenách a výmer MF SR č. R-1/1996, ktorým sa určuje rozsah tovaru s regulovanými cenami sumou 250,-Sk/m<sup>2</sup>/rok t.j. 2.415,-Sk ročne.
- (2) Prenajímateľ bude nájomcovi fakturovať za umiestnenie troch parabolických antén, v zmysle ustanovenia čl. I ods. 2, čiastku 30.000,- Sk s 0% DPH na rok a 6 ks smerových antén 54.000,-Sk s 0% DPH na rok.
- (3) Celková výška nájomného na rok za prenajatú miestnosť, za tri parabolické a šesť smerových antén bázovej stanice v zmysle ustanovenia čl. I ods. 2, je

**86.415,- Sk s 0% DPH**

slovom: **osemdesiatšesťtisícštyristopäťnásť slovenských korún.**

- (4) Štvrtročné nájomné za prenajatú miestnosť, tri parabolické antény a šesť smerových antén bázovej stanice je **21.603,- Sk.**
- (5) Prenajímateľ bude fakturovať nájomcovi spotrebu elektrickej energie podľa skutočne nameranej spotreby na podružnom merači raz za rok. Cena elektrickej energie bude odvodená z faktúry dodávateľa (ZEZ) v danom období a skutočne nameraných hodnôt na podružnom merači elektrickej energie zariadení siete.
- (6) Prenajímateľ bude fakturovať nájomné štvrtročne vopred. Nájomca uhradí faktúru v lehote 20 dní od jej vystavenia. Na faktúre bude uvedené meno kontaktnej osoby vo veciach zmluvných a vo veciach fakturácie.

## Čl. III Doba nájmu

- (1) Zmluva o nájme sa uzatvára na dobu neurčitú.
- (2) Nájom vzniká ku dňu protokolárneho prevzatia priestoru nájomcom alebo ním splnomocneným realizátorom stavebných úprav.
- (3) Nájom predmetného priestoru sa môže skončiť:
  - a) dohodou zmluvných strán,
  - b) výpoveďou zo strany prenajímateľa z dôvodu neuhradenia nájomného v prípade, že prenajímateľ nájomcu vopred písomne upozornil na neuhradenie príslušnej splátky a poskytol mu minimálne 30-dňovú lehotu na dodatočnú úhradu; výpovedná lehota je v tomto prípade trojmesačná a začína plynúť prvým dňom nasledujúcim po doručení písomnej výpovede nájomcovi.
  - c) výpoveďou zo strany nájomcu v trojmesačnej výpovednej lehote plynúcej od prvého dňa mesiaca nasledujúceho po doručení písomnej výpovede nájomcu prenajímateľovi z dôvodov:
    - ak stratí spôsobilosť na prevádzkovanie činnosti, na ktorú si predmetný priestor prenajal,
    - ak sa predmetný priestor stane nespôsobilý na dohovorený účel užívania bez zavinenia nájomcu.

## Čl. IV Ostatné ustanovenia

- (1) Nájomca sa zaväzuje užívať priestory len na dohodnutý účel a to tak, aby nebola narušená prevádzka a činnosť prenajímateľa, ako aj ďalších právnických osôb, ktoré t.č. na predmete nájmu označeného v čl. I. už podnikajú.

- (2) Nájomca sa zaväzuje predložiť prenajímateľovi pred zahájením stavby písomný súhlas s umiestnením zariadenia, ktoré chce na predmete nájmu inštalovať, od tretích strán, ktoré t.č. na predmete nájmu podnikajú.
- (3) Nájomca a prenajímateľ sa zaväzujú, že nebudú zasahovať do technologických zariadení, ktoré sú vlastníctvom iného. Každý z nich má oprávnenie vykonávať údržbu a zabezpečovať prevádzku výhradne vlastného zariadenia.
- (4) Prenajímateľ súhlasí s tým, že úpravy priestorov prenajatých nájomcovi budú vykonávať dodávatelia nájomcu.
- (5) Nájomca sa zaväzuje, že v prípade poškodenia priestoru, ktoré bolo preukázateľne spôsobené zavinením nájomcu počas inštalácie technického zariadenia alebo jeho prevádzky, odstráni závadu na vlastné náklady.
- (6) Nájomca sa zaväzuje, že v prípade ukončenia nájmu zdemontuje technologické zariadenia na vlastné náklady a uvedie priestory do pôvodného stavu v lehote do jedného mesiaca odo dňa ukončenia tejto zmluvy.
- (7) Prenajímateľ sa zaväzuje, že v prípade ak iná právnická alebo fyzická osoba bude mať záujem inštalovať na predmete nájmu akékoľvek zariadenie, je prenajímateľ povinný vyžiadať od neho projektovú dokumentáciu. Umiestnenie takéhoto zariadenia je podmienené súhlasným stanoviskom nájomcu, ktoré vydá na základe posúdenia tejto projektovej dokumentácie.

#### Čl. V Záverečné ustanovenia

- (1) Akékoľvek zmeny a dodatky k tejto zmluve, na ktorých sa zmluvné strany dohodli musia byť uzatvorené v písomnej forme a musia byť očíslované.
- (2) Zmluvné strany prehlasujú, že si túto zmluvu pred podpisom prečítali, že bola uzatvorená slobodne, vážne a po vzájomnom prerokovaní, je výrazom ich vôle, jej obsahu riadne porozumeli a na znak súhlasu s ňou ju potvrdili svojimi podpismi.
- (3) Ostatné práva a povinnosti zmluvných strán, ktoré nie sú upravené touto zmluvou sa primerane riadia ustanoveniami Občianskeho zákonníka.
- (4) Táto zmluva je vyhotovená v štyroch rovnopisoch, pričom dva prevzal prenajímateľ a dva nájomca.
- (5) Prílohy tvoria neoddeliteľnú súčasť zmluvy.

V Galante dňa 26. 6. 2000

Za prenajímateľa:

Helena Vadovičová, predsedkyňa  
Miloš Kravárik, podpredseda

**STAVEBNÉ BYTOVÉ  
DRUŽSTVO  
SLÁDKOVIČOVO A GALANTA  
Eszterházyovcov 709/12  
924 01 GALANTA**

Prílohy:

1. list vlastníctva
2. kópia katastrálnej mapy
3. nákres


V Bratislave dňa 21.6. 2000

Za nájomcu:

Doc. JUDr. Dušan Dorotín, CSc.  
generálny riaditeľ  
všeobecnej sekcie MV SR



*Pauli?*

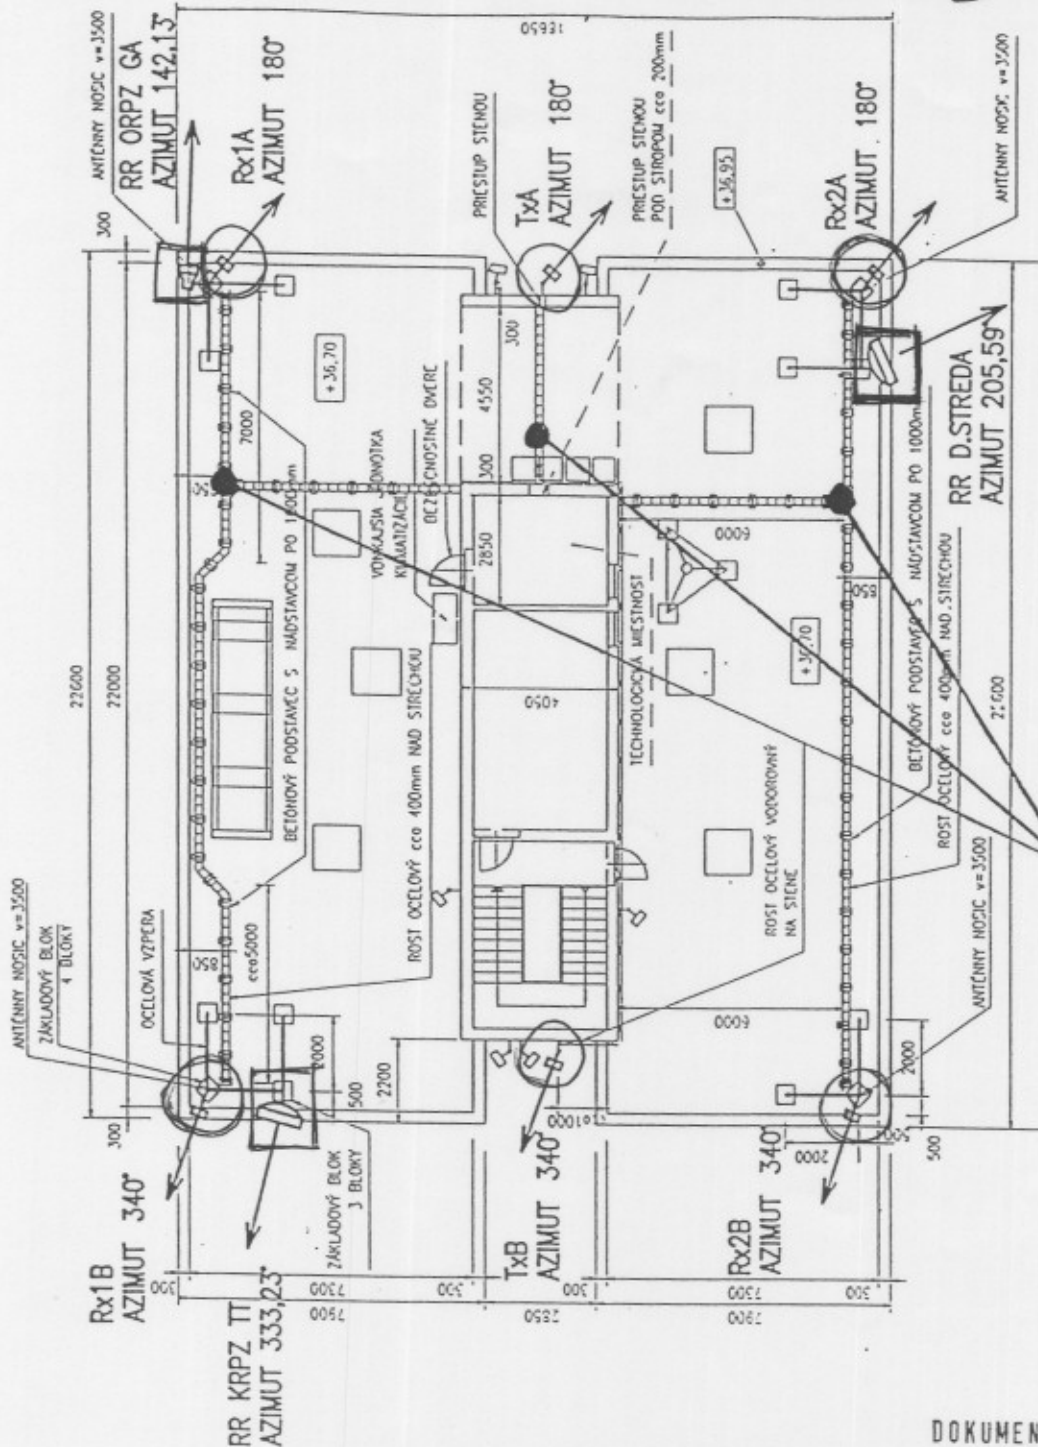

○ - smerové antény  
 □ - para boly

DLŽKY ANTÉNNYCH NAPÁJAČOV:

k TxA	cca 10m
k TxB	cca 27m
Rx1A a Rx2A	2x cca 23m
Rx1B a Rx2B	2x cca 34m
par. ant. RR GA	cca 25m
par. ant. RR DS	cca 24m
par. ant. RR TT	cca 36m


DOKUMENTÁCIA  
 SKUTOČNÉHO  
 VYHOTOVENIA



MV SR Pribinova 2, 812 72 BRATISLAVA		GENERALNY DODÁVATEĽ: MATRACOM SLOVAKIA spol. s r.o. Vajnorská 8 831 01 BRATISLAVA	
NÁZOV STAVBY: OSBD GALANTA - TT 04		DÁTUM: 02/99	
HLAVNÝ PROJEKTANT: Ing. K. JURKOVIČOVÁ		MIERKA: 1:200	
ZODPOVEDNÝ PROJEKTANT: Ing. L. NAGY		ČÍSLO VÝKRESU: 3	
NÁZOV VÝKRESU: PŌDORYS STRECHY ROZMIESTNENIE ANTÉN A ROŠTOV			

*Pauli*

GA-TM1

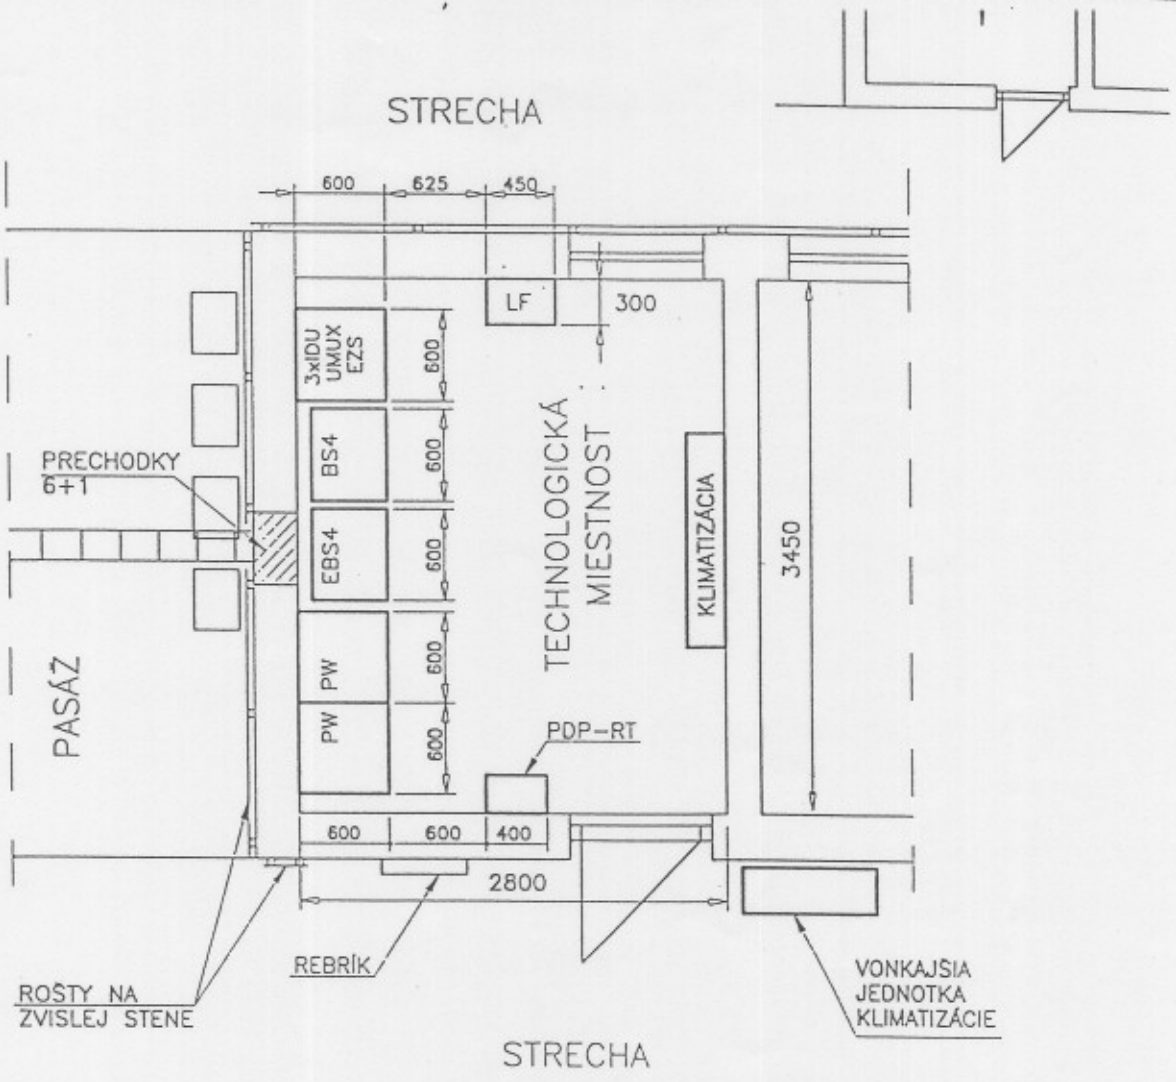

**VYSVETLIVKY:**

- BS4 - STOJAN ZÁKLADNOVEJ STANICE (4-KANÁLOVEJ)
- EBS4 - STOJAN ROZŠIRUJÚCI KAPACITU ZS O 4 KANÁLY
- PW - NAPÁJACÍ STOJAN
- PDP-RT - ROZVÁDZAČ PRE TECHNOLOGIU
- LF - NF ROZVOD (LINE FRAME)
- IDU - VNÚTORNÁ JEDNOTKA RR ZARIADENIA
- ZS - SUBRACK PCM ZARIADENIA
- ELEKTRONICKÁ ZABEZPEČOVACIA SIGNALIZÁCIA

**DOKUMENTÁCIA  
SKUTOČNÉHO  
VYHOTOVENIA**



INEX SR Bratislava 2, 812 72 BRATISLAVA OSBD GALANTA - TT 04		GENERÁLNY DODÁVATEĽ: MATRACOM SLOVAKIA spol. s r.o. Vajnorské 8 831 01 BRATISLAVA	
HLAVNÝ PROJEKTANT:	Ing. K. JURKOVIČOVÁ	VYHOTOVIL:	DÁTUM: 02/99
ZODPOVEDNÝ PROJEKTANT:	Ing. K. JURKOVIČOVÁ	Ing. K. JURKOVIČOVÁ	MIERKA: 1:50
NÁZOV VÝKRESU:	TECHNOLOGICKÁ MIESTNOSŤ - ROZMIESTNENIE ZARIADENÍ		ČÍSLO VÝKRESU: 7

*Pauzi*



Okresny urad v Galante  
202 Odbor katastra nehnuteľnosti

VÝPIS Z KATASTRA NEHNUTEĽNOSTÍ

Okres .....: GALANTA  
Obec .....: GALANTA  
Kat. územie: GALANTA

Dátum vyhotovenia :07.03.2000  
Čas vyhotovenia .....:08:16:43

VÝPIS Z LISTU VLASTNÍCTVA č. 3662

ČASŤ A: MAJETKOVÁ PODSTATA

Stavby (celkom stavieb ..... 95)

Súpisné číslo	na parcele číslo	Druh stavby	Charakteristika	Poznámka	Číslo zmeny
920	9/5		BYTOVY OBJEKT O.C.2	pozemok neusporiadaný	653/94
920	9/7		BYTOVY OBJEKT O.C.1	pozemok neusporiadaný	654/94
920	9/8		BYTOVY OBJEKT O.C.1	pozemok neusporiadaný	654/94
916	14/1		BYTOVY OBJEKT O.C.1	pozemok neusporiadaný	284/94
916	14/2		BUTOVY OBJEKT O.C.1	pozemok neusporiadaný	284/94
916	14/3		BYTOVY OBJEKT O.C.1	pozemok neusporiadaný	284/94
920	22/2		BYTOVY OBJEKT O.C.5	parceta na LV 3365	650/94
920	22/3		BYTOVY OBJEKT O.C.4	parceta na LV 3365	651/94
920	22/4		BYTOVY OBJEKT O.C.3	parceta na LV 3365	652/94
920	22/5		BYTOVY OBJEKT O.C.2	parceta na LV 3365	653/94
920	22/6		BYTOVY OBJEKT O.C.1	parceta na LV 3365	654/94
790	103/2		BYTOVY OBJEKT O.C.1	pozemok neusporiadaný	292/94
1048	155/3		6 B.J.	pozemok neusporiadaný	484/94
1422	346/66		BYTOVY OBJEKT O.C.2	parceta na LV 3365	541/94
1424	346/68		BYTOVY OBJEKT O.C.3	parceta na LV 3365	500/94
1433	346/70		BYTOVY OBJEKT O.C.6	parceta na LV 3365	512/94
1432	346/71		BYTOVY OBJEKT O.C.5	parceta na LV 3365	513/94
1427	346/73		BYTOVY OBJEKT O.C.6	parceta na LV 3365	514/94
1428	346/74		BYTOVY OBJEKT O.C.2	parceta na LV 3365	519/94
1429	346/75		BYTOVY OBJEKT O.C.2	parceta na LV 3365	516/94
1430	346/76		BYTOVY OBJEKT O.C.4	parceta na LV 3365	510/94
1440	346/77		BYTOVY OBJEKT O.C.4	parceta na LV 3365	504/94
1439	346/78		BYTOVY OBJEKT O.C.4	parceta na LV 3365	507/94
1438	346/79	500	bytový objekt o.č.2	parceta na LV 3365	901/98
1449	346/84		BYTOVY OBJEKT O.C.7	parceta na LV 3365	525/94
1435	346/85		BYTOVY OBJEKT O.C.3	parceta na LV 3365	526/94
1443	346/88		BYTOVY OBJEKT O.C.4	parceta na LV 3365	530/94
1444	346/89		BYTOVY OBJEKT O.C.3	parceta na LV 3365	531/94
1445	346/90		BYTOVY OBJEKT O.C.3	parceta na LV 3365	533/94
1447	346/92		BYTOVY OBJEKT O.C.2	parceta na LV 3365	537/94
1445	346/163		BYTOVY OBJEKT O.C.3	parceta na LV 3365	534/94
1445	346/164		BYTOVY OBJEKT O.C.3	parceta na LV 3365	535/94
1447	346/165		BYTOVY OBJEKT O.C.2	parceta na LV 3365	538/94
1444	346/166		BYTOVY OBJEKT O.C.4	parceta na LV 3365	532/94
1449	346/167		BYTOVY OBJEKT O.C.7	parceta na LV 3365	524/94
1449	346/168		BYTOVY OBJEKT O.C.6	parceta na LV 3365	523/94
1449	346/169		BYTOVY OBJEKT O.C.6	parceta na LV 3365	522/94
1435	346/173		BYTOVY OBJEKT O.C.3	parceta na LV 3365	527/94
1435	346/174		BYTOVY OBJEKT O.C.3	parceta na LV 3365	528/94

Úpisné číslo	na parcele číslo	Druh stavby	Charakteristika	Poznámka	Číslo zmeny
1208	3936/2		BYTOVY OBJEKT OC.20	parcela na LV 3019	482/94
1208	3936/3		BYTOVY OBJEKT OC.20	parcela na LV 3019	483/94

Legenda:

Charakteristika 500 - Objekt na bývanie (okrem rodinných domov) - Stavba so súpisným číslom

ČASŤ B: VLASTNÍCI

(celkom vlastníkov ..... 1)

Por. č.	Priezvisko, meno č. adresa vlastníka	Číslo zmeny
1	S B D Sládkovičovo a Galanta so sídlom v Galante IČO : 34099069 Podiel:	1413/99 1/1

Tituly nadobudnutia:

K SC.989 - ROZHODNUTIE-URC.SC.OD Ms.U.GALANTA C. VYST.345 VL./94 ZO DNA 13.6.1994 - POZEMOK NIE JE USPORIADANY	269/94
K SC.935 - ROZHODNUTIE-URC.SC.OD Ms.U. GALANTA C. VYST.234 VL/94 ZO DNA 16.5.1994 - LV.C.3365 NA POZEMOK	273/94
K SC.916-ROZHODNUTIE - URC.SC. OD Ms.U.GALANTA C. VYST.344 VL./94 ZO DNA 13.6.1994 A GEOM.PL.C. GEOK-194/94	284/94
K SC.790 - ROZHODNUTIE-URC.SC.OD Ms.U. GALANTA C. VYST.309 VL./94 ZO DNA 26.5.1994 A GEOM.PL.C.200/94 - POZEMOK NIE JE USPORIADANY	292/94
K SC.1213 - ROZHODNUTIE-URC.SC.OD Ms.U.GALANTA C. VYST.225 VL./94 ZO DNA 17.5.1994 - LV.C.3019 NA POZEMOK	298/94
K SC.1461 - ROZHODNUTIE - URC.SC.OD Ms.U. GALANTA C. VYST.226 VL./94 ZO DNA 17.5.1994 - LV C. 3019 NA POZEMOK	299/94
K SC.1462- ROZHODNUTIE-URC. SC.OD Ms.U. GALANTA C. VYST.227 VL./94 ZO DNA 17.5.1994 - LV C. 3019 NA POZEMOK	300/94
K SC.1210 - ROZHODNUTIE - URC.SC. OD Ms.U. GALANTA C. VYST.222 VL./94 ZO DNA 17.5.1994 - LV C.3019 NA POZEMOK	301/94
K SC.1211 - ROZHODNUTIE-URC. SC. OD Ms.U. GALANTA C. VYST.223 VL./94 ZO DNA 17.5.1994 - LV C. 3019 NA POZEMOK	302/94
K SC.1212 - ROZHODNUTIE - URC. DC. OD Ms.U. V GALANTA C. VYST.224 VL./94 ZO DNA 17.5.1994 - LV.C. 3019 NA POZEMOK	303/94
K SC.560 - ROZHODNUTIE URC.SC.OD Ms.U. GALANTA C. VYST.228 VL./94 ZO DNA 17.5.1994 - LV C.870 NA POZEMOK	307/94
K SC.562 - ROZHODNUTIE URC.SC. OD Ms.U.GALANTA C. VYST.233 VL./94 ZO DNA 17.5.1994 - LV C. 870 NA POZEMOK	310/94
K SC.963-965- ROZHODNUTIE-URC.SC.OD Ms.U. GALANTA C. VYST.264-265 VL./94,VYST.274 VL./94 ZO DNA 19.5.1994 - POZEMKY NIE SU USPORIADANE	317/94
K SC.971 -972 - ROZHODNUTIE-URC.SC. OD Ms.U. GALANTA C. VYST.267-269 VL./94,VYST. 271-173 VL./94 ZO DNA 19.5.1994 - -VZ 318/94 - LIST VL.C. 3365 NA POZEMOK	900/95
K SC.973- ROZHODNUTIE -URC.SC.OD Ms.U. GALANTA C. VYST.296 VL./94 ZO DNA 25.5.1994 - VZ 367/94 LIST VL.C. 3365 A 89 NA POZEMOK	900/95

VYST.462 VL./94 ZO DNA 4.8.1994	522/94
K SC.1449 NA P.C.346/168 - ROZHODNUTIE-URCENIE SC. OD Ms.U GALANTA C.	
VYST.463 VL./94 ZO DNA 4.8.1994	523/94
K SC.1449 NA P.C.346/167 - ROZHODNUTIE-URCENIE SC. OD Ms.U GALANTA C.	
VYST.464 VL./94 ZO DNA 4.8.1994	524/94
K SC.1449 NA P.C.346/84 - ROZHODNUTIE-URCENIE SC. OD Ms.U GALANTA C.	
VYST.465 VL./94 ZO DNA 4.8.1994	525/94
K SC.1435 NA P.C.346/86 - ROZHODNUTIE-URCENIE SC. OD Ms.U GALANTA C.	
VYST.466 VL./94 ZO DNA 4.8.1994	526/94
K SC.1435 NA P.C.346/173 - ROZHODNUTIE-URCENIE SC. OD Ms.U GALANTA C.	
VYST.467 VL./94 ZO DNA 4.8.1994	527/94
K SC.1435 NA P.C.346/174 - ROZHODNUTIE-URCENIE SC. OD Ms.U GALANTA C.	
VYST.468 VL./94 ZO DNA 4.8.1994	528/94
K SC.1435 NA P.C.346/175 - ROZHODNUTIE-URCENIE SC. OD Ms.U GALANTA C.	
VYST.469 VL./94 ZO DNA 4.8.1994	529/94
K SC.1443 NA P.C.346/88 - ROZHODNUTIE-URCENIE SC. OD Ms.U GALANTA C.	
VYST.470 VL./94 ZO DNA 4.8.1994	530/94
K SC.1444 NA P.C.346/89 - ROZHODNUTIE-URCENIE SC. OD Ms.U GALANTA C.	
VYST.471 VL./94 ZO DNA 4.8.1994	531/94
K SC.1444 NA P.C. 346/166 - ROZHODNUTIE-URCENIE SC. OD Ms.U GALANTA C.	
VYST.472 VL./94 ZO DNA 4.8.1994	532/94
K SC.1445 NA P.C.346/90 - ROZHODNUTIE-URCENIE SC. OD Ms.U GALANTA C.	
VYST.473 VL./94 ZO DNA 4.8.1994	533/94
K SC.1445 NA P.C.346/163 - ROZHODNUTIE-URCENIE SC. OD Ms.U GALANTA C.	
VYST.474 VL./94 ZO DNA 4.8.1994 - v.z. 534/94	305/00
K SC.1445 NA P.C.346/164 - ROZHODNUTIE-URCENIE SC. OD Ms.U GALANTA C.	
VYST.475 VL./94 ZO DNA 4.8.1994	535/94
K SC.1447 NA P.C.346/92 - ROZHODNUTIE-URCENIE SC. OD Ms.U GALANTA C.	
VYST.477 VL./94 ZO DNA 4.8.1994	537/94
K SC.1447 NA P.C.346/165 - ROZHODNUTIE-URCENIE SC. OD Ms.U GALANTA C.	
VYST.478 VL./94 ZO DNA 4.8.1994	538/94
K SC. 1422 NA P.C.346/190 - ROZHODNUTIE-URCENIE SC. OD Ms.U GALANTA C.	
VYST.440 VL./94 ZO DNA 4.8.1994	539/94
K SC.1422 NA P.C. 346/189 - ROZHODNUTIE-URCENIE SC. OD Ms.U GALANTA C.	
VYST.439 VL./94 ZO DNA 4.8.1994	540/94
K SC.1422 NA P.C.346/66 - ROZHODNUTIE-URCENIE SC. OD Ms.U GALANTA C.	
VYST.438/94 VL./94 ZO DNA 4.8.1994	541/94
K SC.709 NA P.C.1755/2 - ROZHODNUTIE-URCENIE SC. OD Ms.U. GALANTA C.	
VYST.432 VL./94 ZO DNA 4.8.1994 - POZEMOK NIE JE USPORIADANY	545/94
K SC.920 NA P.C.22/2-ROZHODNUTIE-URCENIE SC. OD Ms.U GALANTA C.	
VYST.437 VL/94 ZO DNA 4.8.1994 - LV C. 3365 NA POZEMKY	650/94
K SC.920 NA PARC.C.22/3 - ROZHODNUTIE-URCENIE SC. OD Ms.U GALANTA C.	
VYST.436 VL/94 ZO DNA 4.8.1994 - LV C. 3365 NA POZEMOK	651/94
K SC.920 NA P.C.22/4 - ROZHODNUTIE-URCENIE SC. OD Ms.U GALANTA C.	
VYST.435 VL./94 ZO DNA 4.8.1994 - LV C. 3365 NA POZEMOK	652/94
K SC.920 NA P.C.22/5 A 9/5 - ROZHODNUTIE-URCENIE SC. OD Ms.U GALANTA C.	
VYST.434 VL./94 ZO DNA 4.8.1994 - PARC.C.22/5 JE NA LV.C.3365 A PARC.C.9/5 NIE JE USPORIADANA	653/94



SC.1428 NA P.C.346/74 - ROZHODNUTIE-URCENIE SC. OD Ms.U GALANTA C. VYST.459 VL./94 ZO DNA 4.8.1994	519/94
SC.1428 NA P.C. 346/180 - ROZHODNUTIE-URCENIE SC. OD Ms.U GALANTA C. VYST.460 VL./94 ZO DNA 4.8.1994	520/94
K SC.1428 NA P.C.346/181 - ROZHODNUTIE-URCENIE SC. OD Ms.U GALANTA C. VYST.461 VL./94 ZO DNA 4.8.1994	521/94
K SC.1449 NA P.C.346/169 - ROZHODNUTIE-URCENIE SC. OD Ms.U GALANTA C. VYST.462 VL./94 ZO DNA 4.8.1994	522/94
K SC.1449 NA P.C.346/168 - ROZHODNUTIE-URCENIE SC. OD Ms.U GALANTA C. VYST.463 VL./94 ZO DNA 4.8.1994	523/94
K SC.1449 NA P.C.346/167 - ROZHODNUTIE-URCENIE SC. OD Ms.U GALANTA C. VYST.464 VL./94 ZO DNA 4.8.1994	524/94
K SC.1449 NA P.C.346/84 - ROZHODNUTIE-URCENIE SC. OD Ms.U GALANTA C. VYST.465 VL./94 ZO DNA 4.8.1994	525/94
K SC.1435 NA P.C.346/86 - ROZHODNUTIE-URCENIE SC. OD Ms.U GALANTA C. VYST.466 VL./94 ZO DNA 4.8.1994	526/94
K SC.1435 NA P.C.346/173 - ROZHODNUTIE-URCENIE SC. OD Ms.U GALANTA C. VYST.467 VL./94 ZO DNA 4.8.1994	527/94
K SC.1435 NA P.C.346/174 - ROZHODNUTIE-URCENIE SC. OD Ms.U GALANTA C. VYST.468 VL./94 ZO DNA 4.8.1994	528/94
K SC.1435 NA P.C.346/175 -ROZHODNUTIE-URCENIE SC. OD Ms.U GALANTA C. VYST.469 VL./94 ZO DNA 4.8.1994	529/94
K SC.1443 NA P.C.346/88 - ROZHODNUTIE-URCENIE SC. OD Ms.U GALANTA C. VYST.470 VL./94 ZO DNA 4.8.1994	530/94
K SC.1444 NA P.C.346/89 - ROZHODNUTIE-URCENIE SC. OD Ms.U GALANTA C. VYST.471 VL./94 ZO DNA 4.8.1994	531/94
K SC.1444 NA P.C. 346/166 - ROZHODNUTIE-URCENIE SC. OD Ms.U GALANTA C. VYST.472 VL./94 ZO DNA 4.8.1994	532/94
K SC.1445 NA P.C.346/90 - ROZHODNUTIE-URCENIE SC. OD Ms.U GALANTA C. VYST.473 VL./94 ZO DNA 4.8.1994	533/94
K SC.1445 NA P.C.346/163 - ROZHODNUTIE-URCENIE SC. OD Ms.U GALANTA C. VYST.474 VL./94 ZO DNA 4.8.1994 - v.z. 534/94	305/00
K SC.1445 NA P.C.346/164 - ROZHODNUTIE-URCENIE SC. OD Ms.U GALANTA C. VYST.475 VL./94 ZO DNA 4.8.1994	535/94
K SC.1447 NA P.C.346/92 - ROZHODNUTIE-URCENIE SC. OD Ms.U GALANTA C. VYST.477 VL./94 ZO DNA 4.8.1994	537/94
K SC.1447 NA P.C.346/165- ROZHODNUTIE-URCENIE SC. OD Ms.U GALANTA C. VYST.478 VL./94 ZO DNA 4.8.1994	538/94
K SC. 1422 NA P.C.346/190 - ROZHODNUTIE-URCENIE SC. OD Ms.U GALANTA C. VYST.440 VL./94 ZO DNA 4.8.1994	539/94
K SC.1422 NA P.C. 346/189 - ROZHODNUTIE-URCENIE SC. OD Ms.U GALANTA C. VYST.439 VL./94 ZO DNA 4.8.1994	540/94
K SC.1422 NA P.C.346/66 - ROZHODNUTIE-URCENIE SC. OD Ms.U GALANTA C. VYST.438/94 VL./94 ZO DNA 4.8.1994	541/94
K SC.709 NA P.C.1755/2 - ROZHODNUTIE-URCENIE SC. OD Ms.U. GALANTA C. VYST.432 VL./94 ZO DNA 4.8.1994 - POZEMOK NIE JE USPORIADANY	545/94
K SC.920 NA P.C.22/2-ROZHODNUTIE-URCENIE SC. OD Ms.U GALANTA C. VYST.437 VL/94 ZO DNA 4.8.1994 - LV C. 3365 NA POZEMKY	650/94
K SC.920 NA PARC.C.22/3 - ROZHODNUTIE-URCENIE SC. OD Ms.U GALANTA C. VYST.436 VL/94 ZO DNA 4.8.1994 - LV C. 3365 NA POZEMOK	651/94
K SC.920 NA P.C.22/4 - ROZHODNUTIE-URCENIE SC. OD Ms.U GALANTA C. VYST.435 VL./94 ZO DNA 4.8.1994 - LV C. 3365 NA POZEMOK	652/94
K SC.920 NA P.C.22/5 A 9/5 - ROZHODNUTIE-URCENIE SC. OD Ms.U GALANTA C. C. VYST.434 VL./94 ZO DNA 4.8.1994 -PARC.C.22/5 JE NA LV.C.3365 A PARC.C.9/5 NIE JE USPORIADANA	653/94