

príloha č. 1 k zmluve o dielo

Štatistický úrad - SR

Miletičova 3

Bratislava

časť: výmena núdzových svietidiel

rozpočet

názov	počet	cena	celkom
svietidlo PIKOLUX 11 W - 2 hodiny	74 ks	1 432,00	105 968,00
svietidlo NOVALUX - MULTINOVA 11 W - 2 hodiny	3 ks	1 952,00	5 856,00
demontáž + montáž jestvujúcich svietidiel	69 ks	410,00	28 290,00
montáž nových svietidiel	8 ks	310,00	2 480,00
káblové rozvody CYKY so žľabom PVC + príslušenstvo	142 m	53,00	7 526,00
montáž káblové rozvody	142 m	42,00	5 964,00
úprava v jestvujúcich rozvádzačoch - zapojenie	11 ks	840,00	9 240,00
odborná prehliadka a skúška el. zariadenia	celok	1 ks	2 400,00

CENA bez DPH 167 724,00

DPH 19% 31 867,56

CENA CELKOM s DPH 199 591,56

**ELPATT**  
spol. s r. o.  
Svätibiského 18  
827 01 BRATISLAVA

**ZOZNAM NÚDZOVÝCH SVIETIDIEL**

v AB ŠÚ SR na Miletičovej č.3 v Bratislave

**I. etapa**  
zelená farba

Poschodie	Počet kusov
suterén	2
prízemie	4
1.poschodie	2
2.poschodie	2
3.poschodie	7
4.poschodie	2
5.poschodie	2
6.poschodie	6
7.poschodie	7
8.poschodie	6
strecha	0
<b>SPOLU</b>	<b>40</b>

**TERMÍN !!!**  
do 12.júna 2006**II. etapa**

Poschodie	Počet kusov
suterén	3
prízemie	4
1.poschodie	5
2.poschodie	9
3.poschodie	3
4.poschodie	3
5.poschodie	4
6.poschodie	1
7.poschodie	0
8.poschodie	0
strecha	2
<b>SPOLU</b>	<b>34</b>



**TERMÍN !!!**  
do 30.júna 2006

# *Administratívna budova ŠÚ SR*



**Miletičova č.3, Bratislava**

Zoznam namontovaných núdzových svietidiel


Štatistický úrad SR - Miletičova č.3, BRATISLAVA PARKOVIŠKO Mierka 1:200

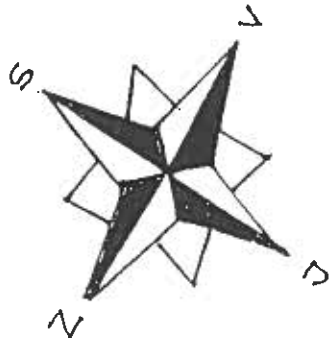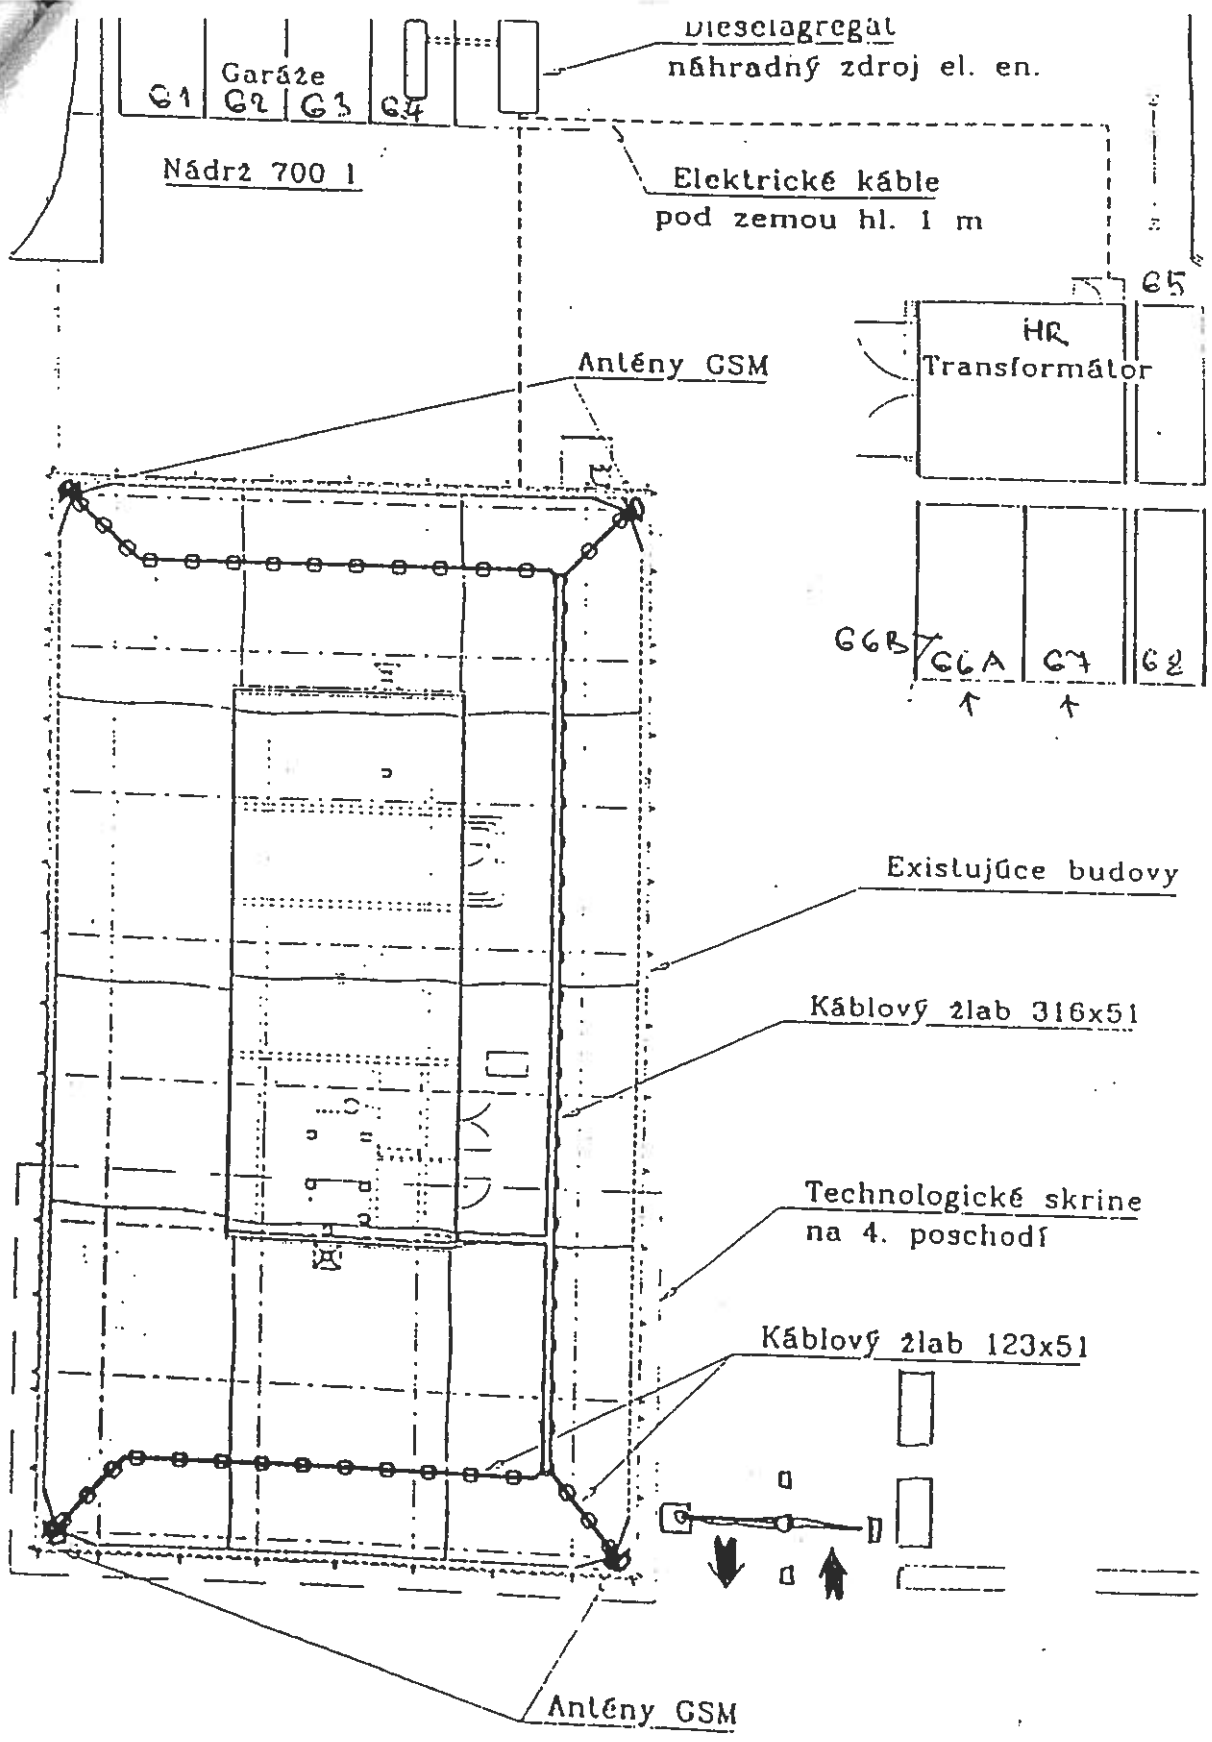


Štatistický úrad SR - Miletičova č.3, BRATISLAVA Suterén Mierka 1:200

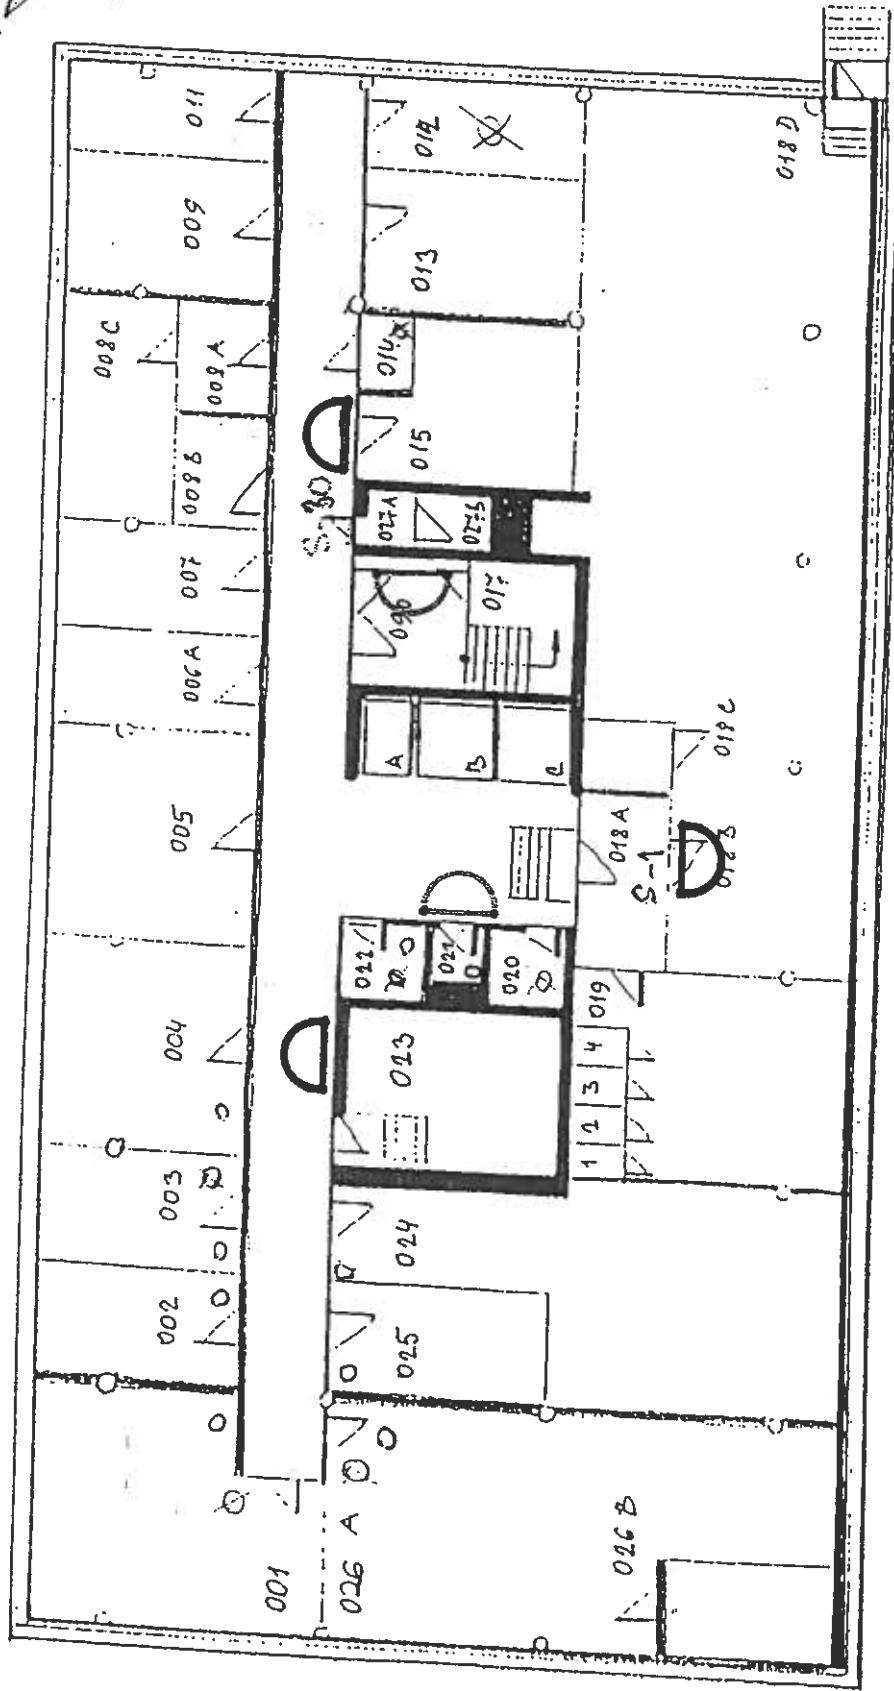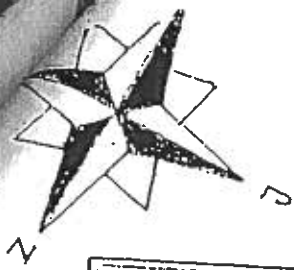

Štatistický úrad SR - Miletičova č.3, BRATISLAVA Prízemie Mierka 1:200

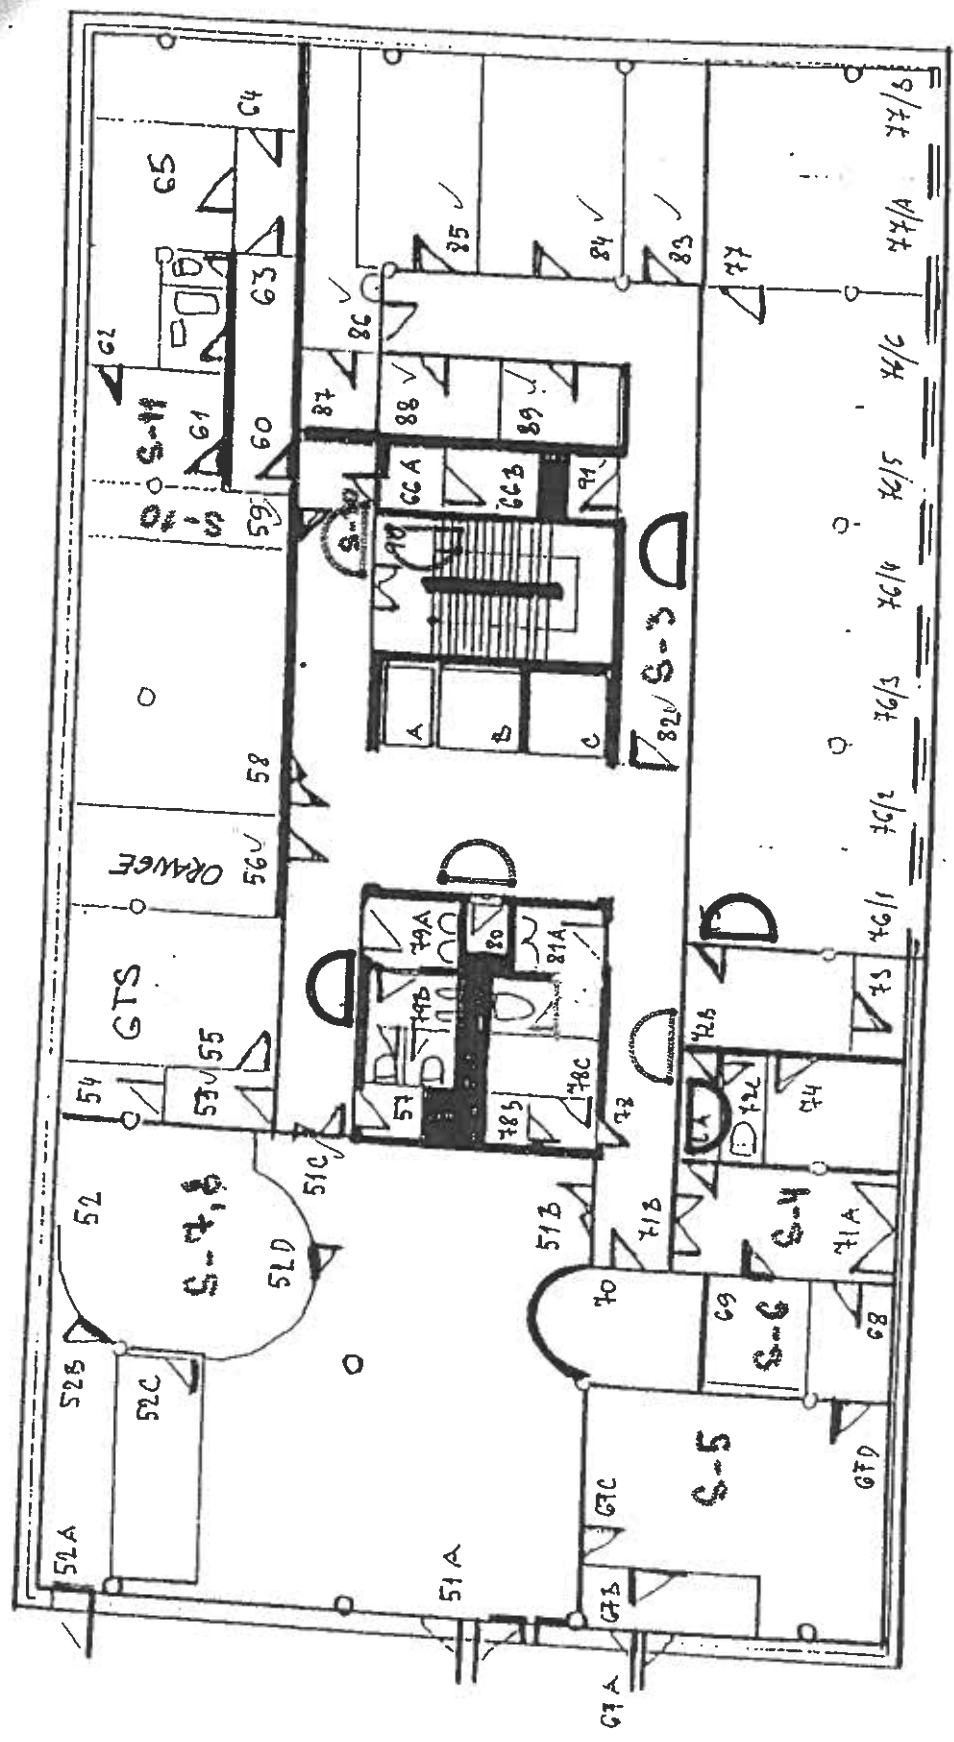


Štatistický úrad SR - Miletičova č.3, BRATISLAVA 1.Poschodie Mierka 1:200

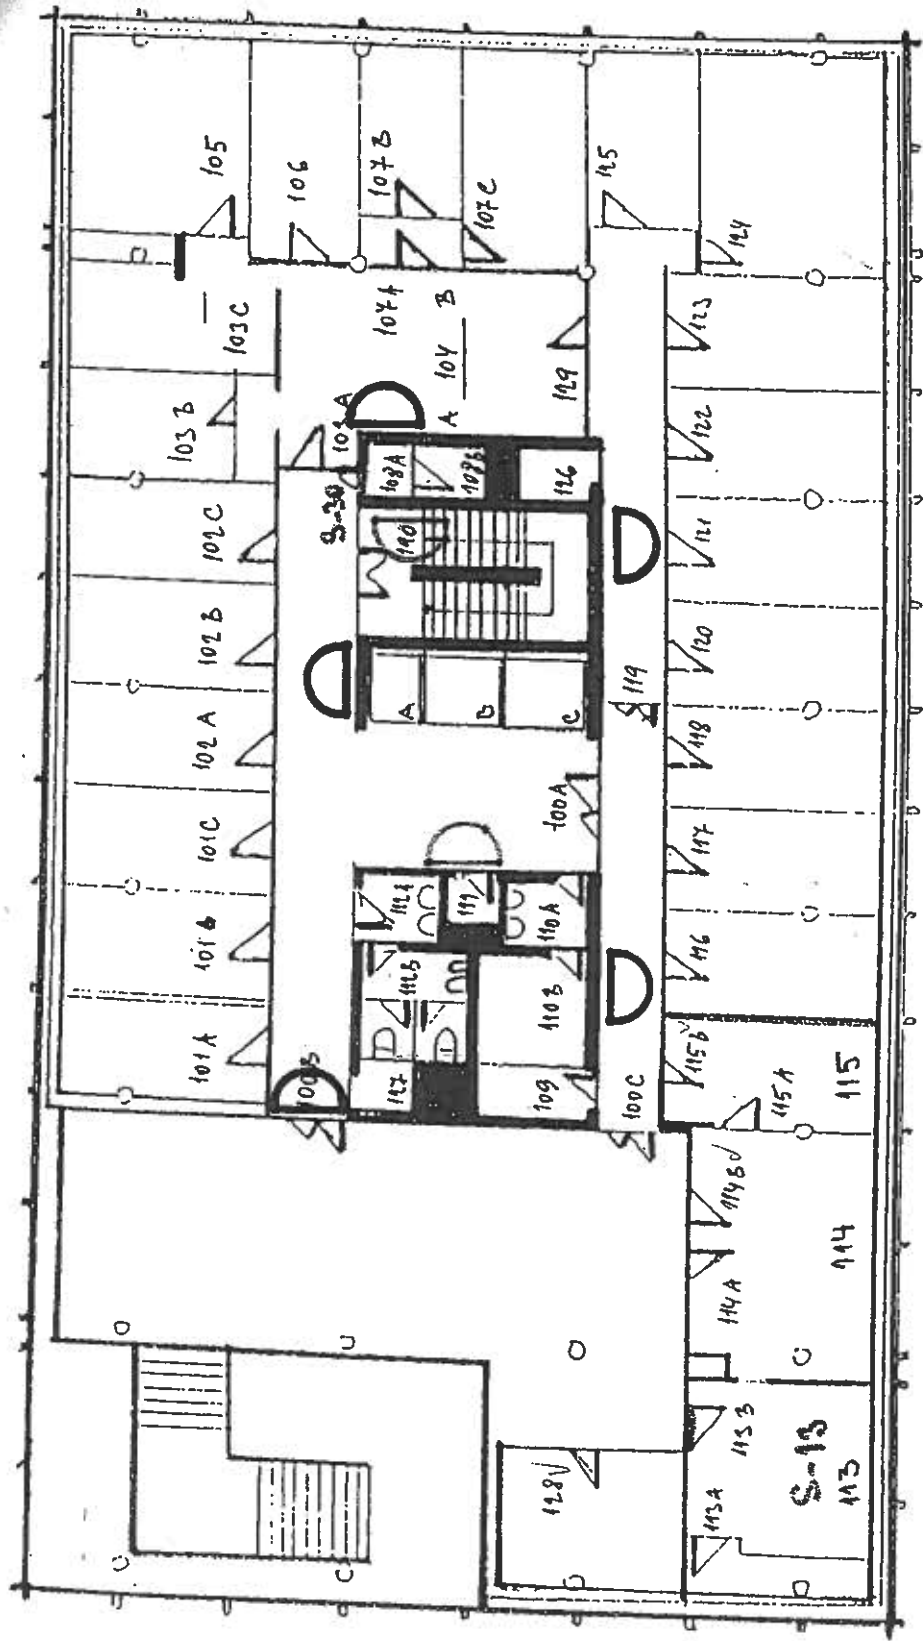

Štatistický úrad SR - Miletičova č.3, BRATISLAVA

2.Poschodie

Mierka

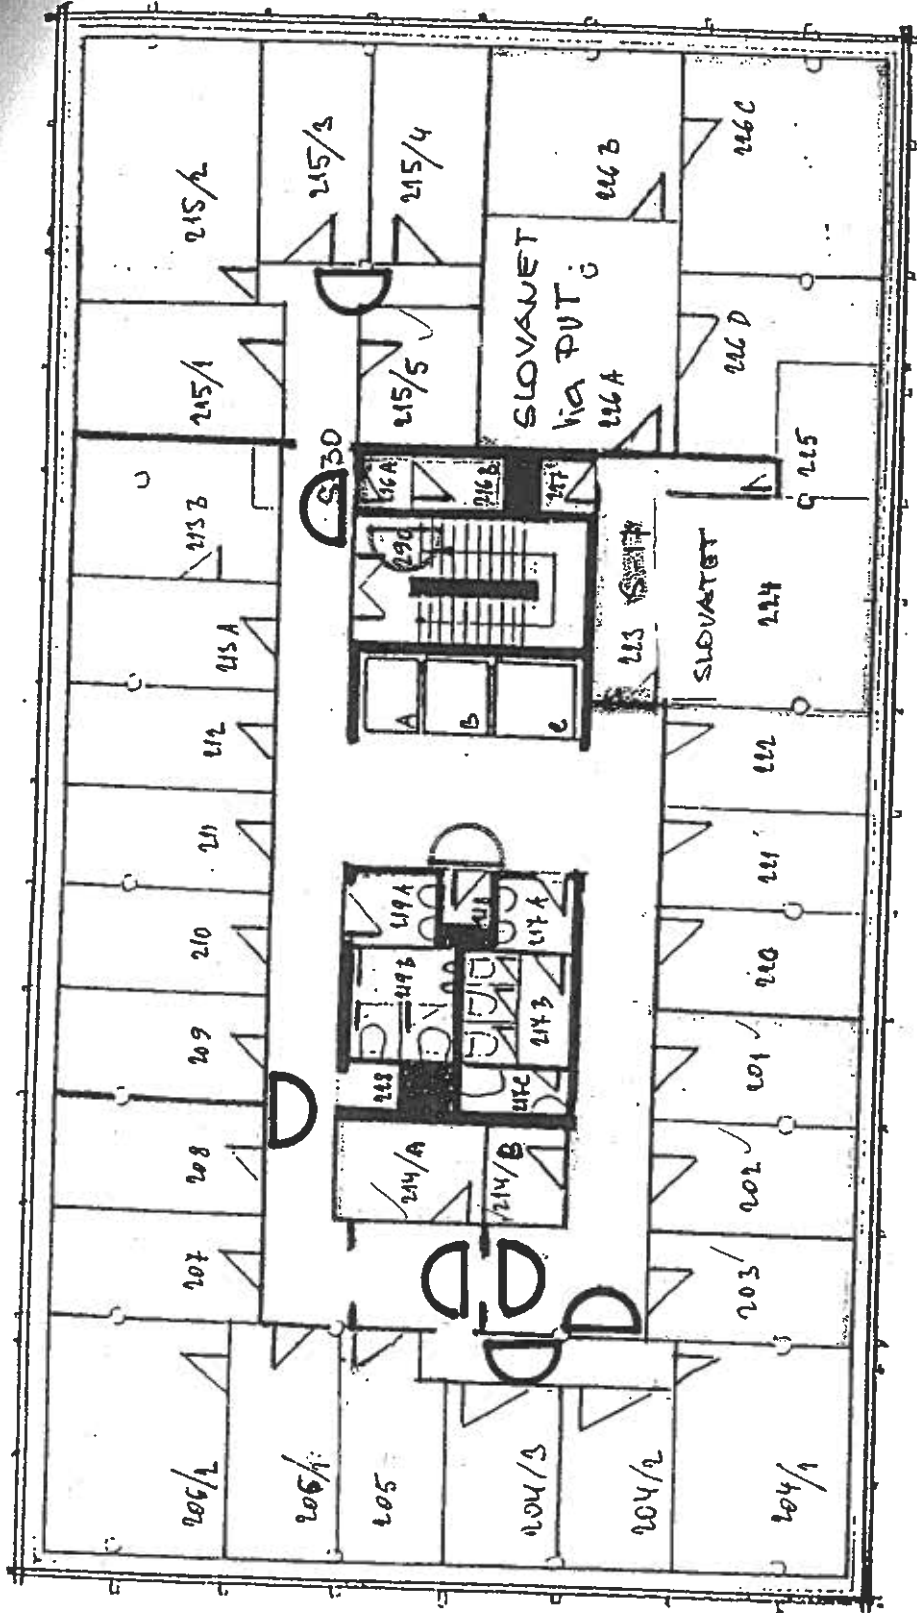




Štatistický úrad SR - Miletičova č.3, BRATISLAVA

3.Poschodie

Mierka 1:200

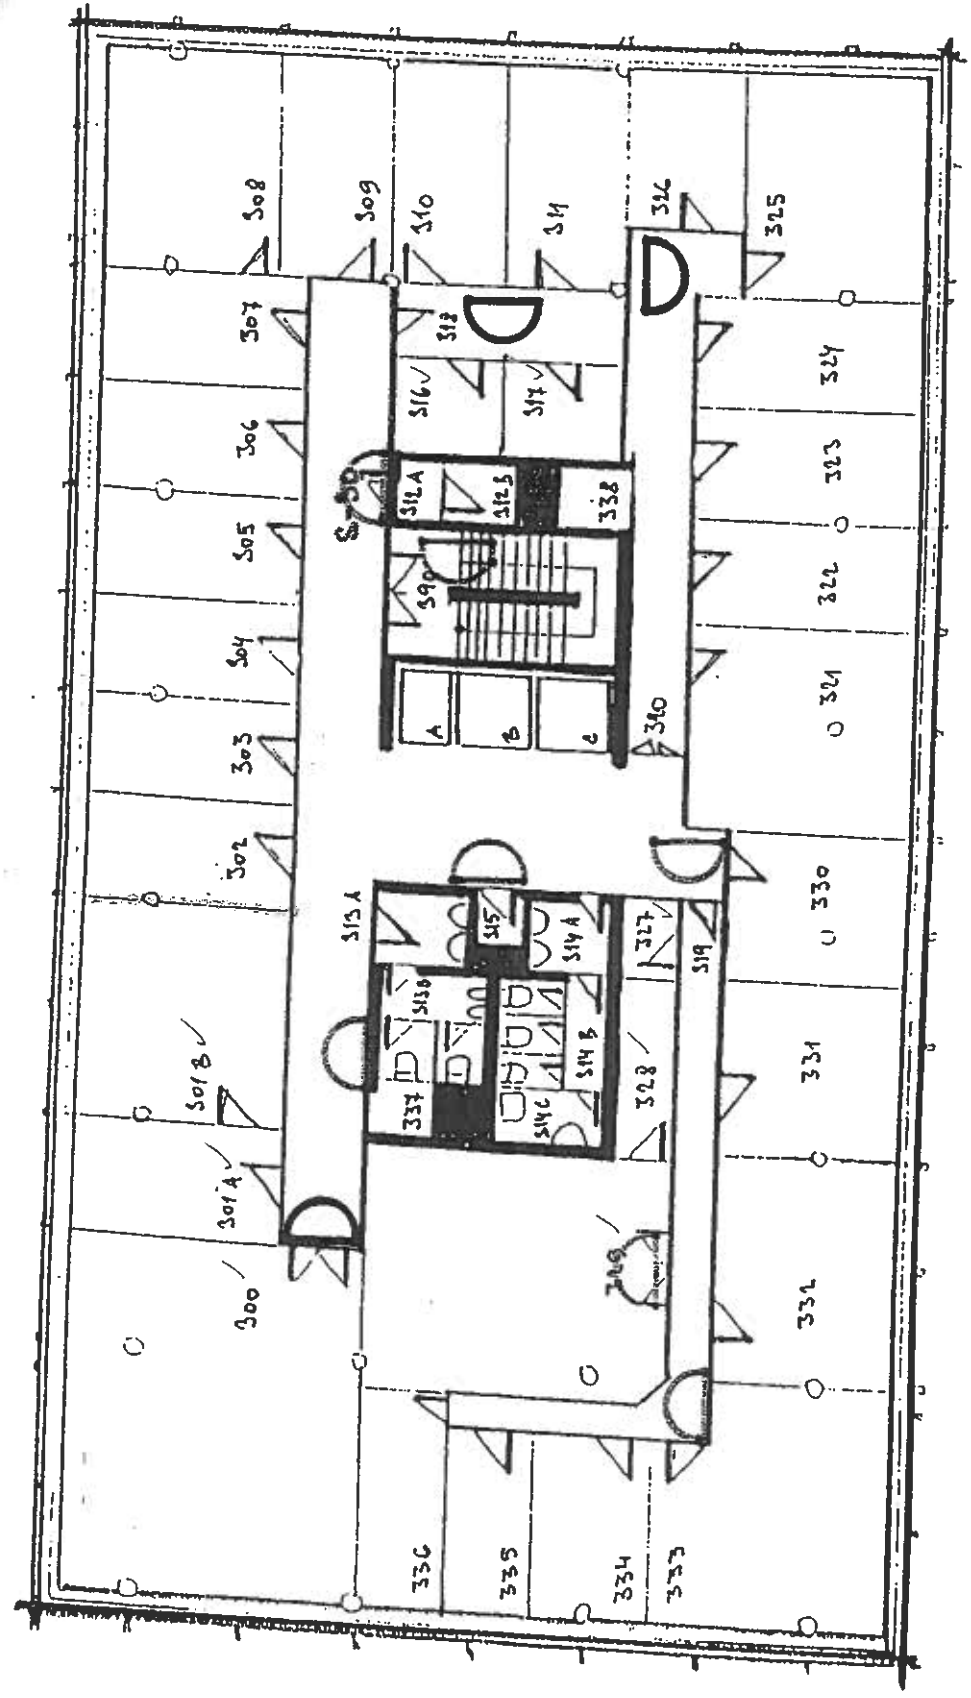

Štatistický úrad SR - Miletičova č.3, BRATISLAVA 4.Poschodie

Mier

